



Parcelle BE403
Plan de Situation des Lots

Plan Masse

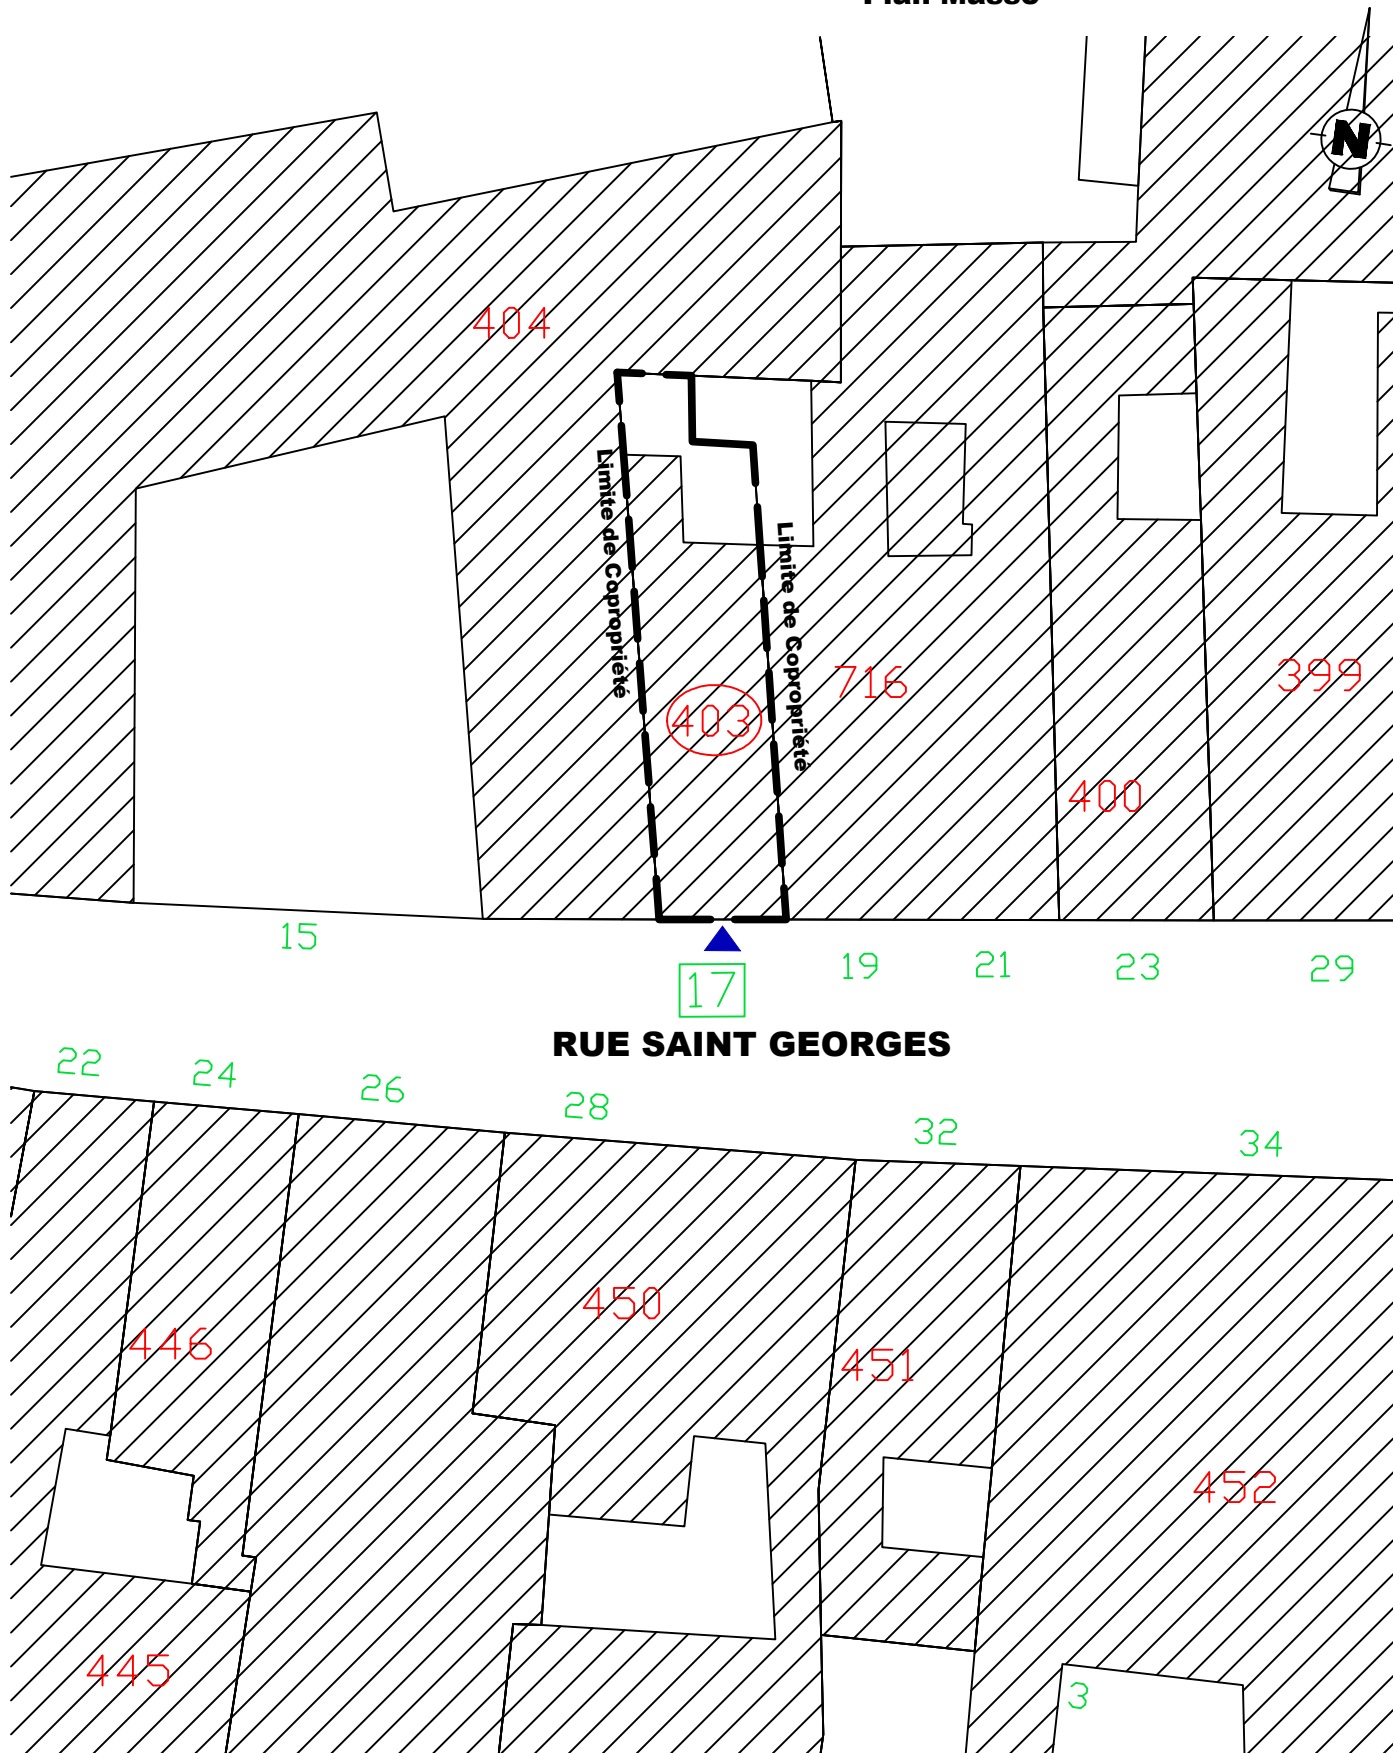

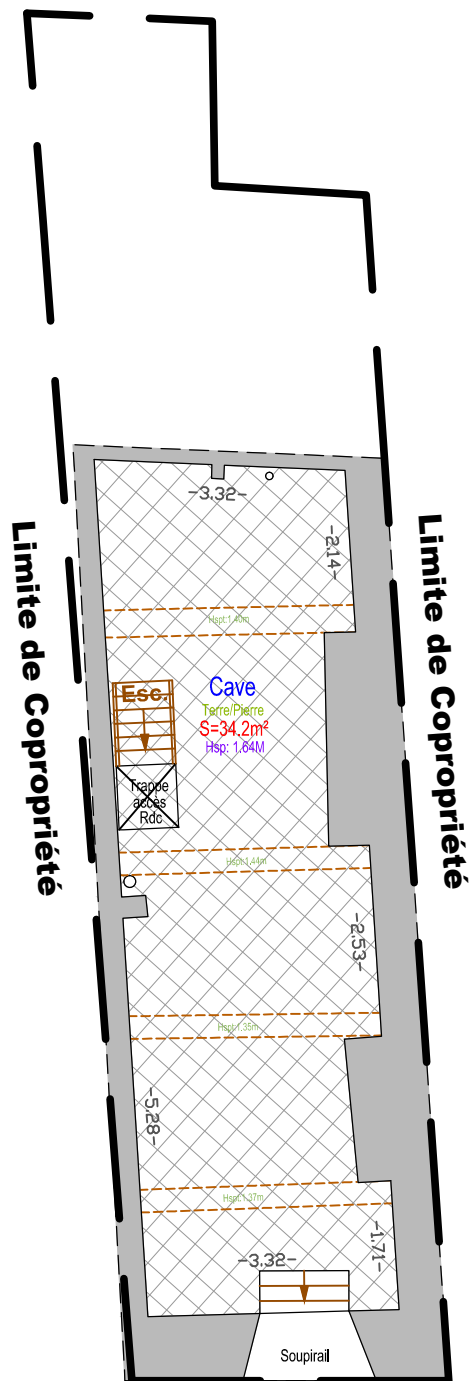

RUE SAINT GEORGES

ECHELLE : 1 / 100

D'après les relevés du 23/06/2020.


Réduction établie par la Sté QUARTA, Géomètres-Experts, le 23/06/2020.

Référence : CO201464B-VB

Ville de Rennes
17 rue Saint Georges

Parcelle BE403
Plan de Situation des Lots

Niveau Rez-de-Chaussée

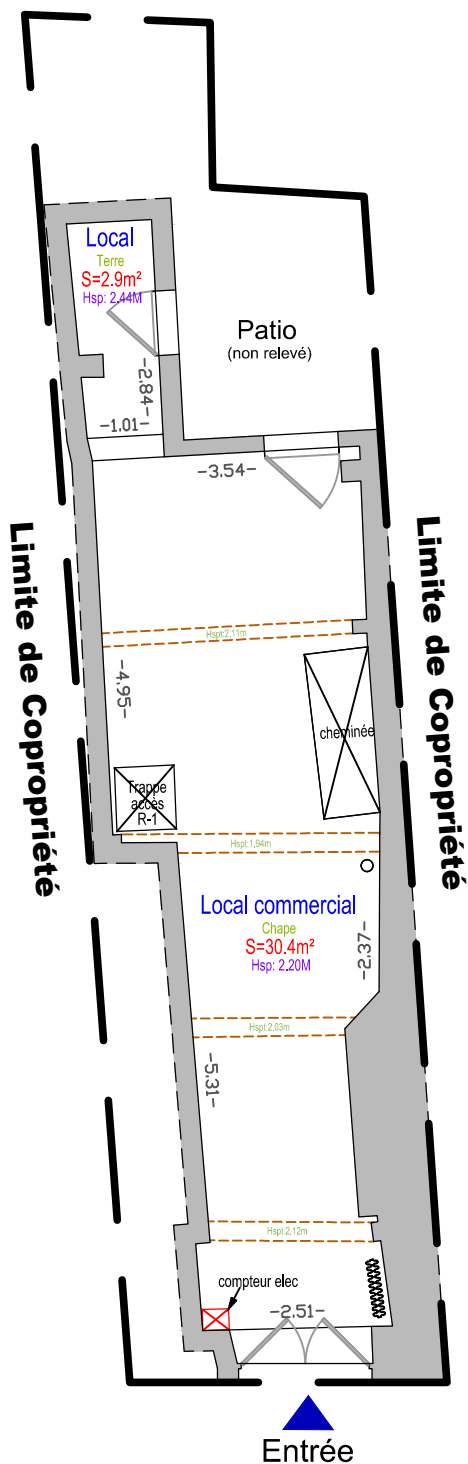

RUE SAINT GEORGES

ECHELLE : 1 / 100

D'après les relevés du 23/06/2020.

Réduction établie par la Sté QUARTA, Géomètres-Experts, le 23/06/2020.

Référence : CO201464B-VB