
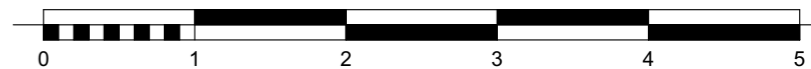


Légende Electricité

	Bouton poussoir sonnerie		Prise TV		DCL
	Interrupteur simple allumage (H=120cm)		Prise RJ45		Réglette Type A
	Va et vient		Visiophone		Hublot CORELINE Led de chez PHILIPS ou équivalent
	Bouton poussoir		Détecteur avertisseur autonome de fumée		Luminaire étanche Type C
	Détecteur de mouvement		Alimentation		Luminaire étanche Type C
	PC 16 A		Radiateur électrique		Luminaire étanche Type C
	PC SPE 16 A		Sèche-serviette électrique		Luminaire étanche Type C
	PC SPE 32 A		Thermostat		Hublot Type D

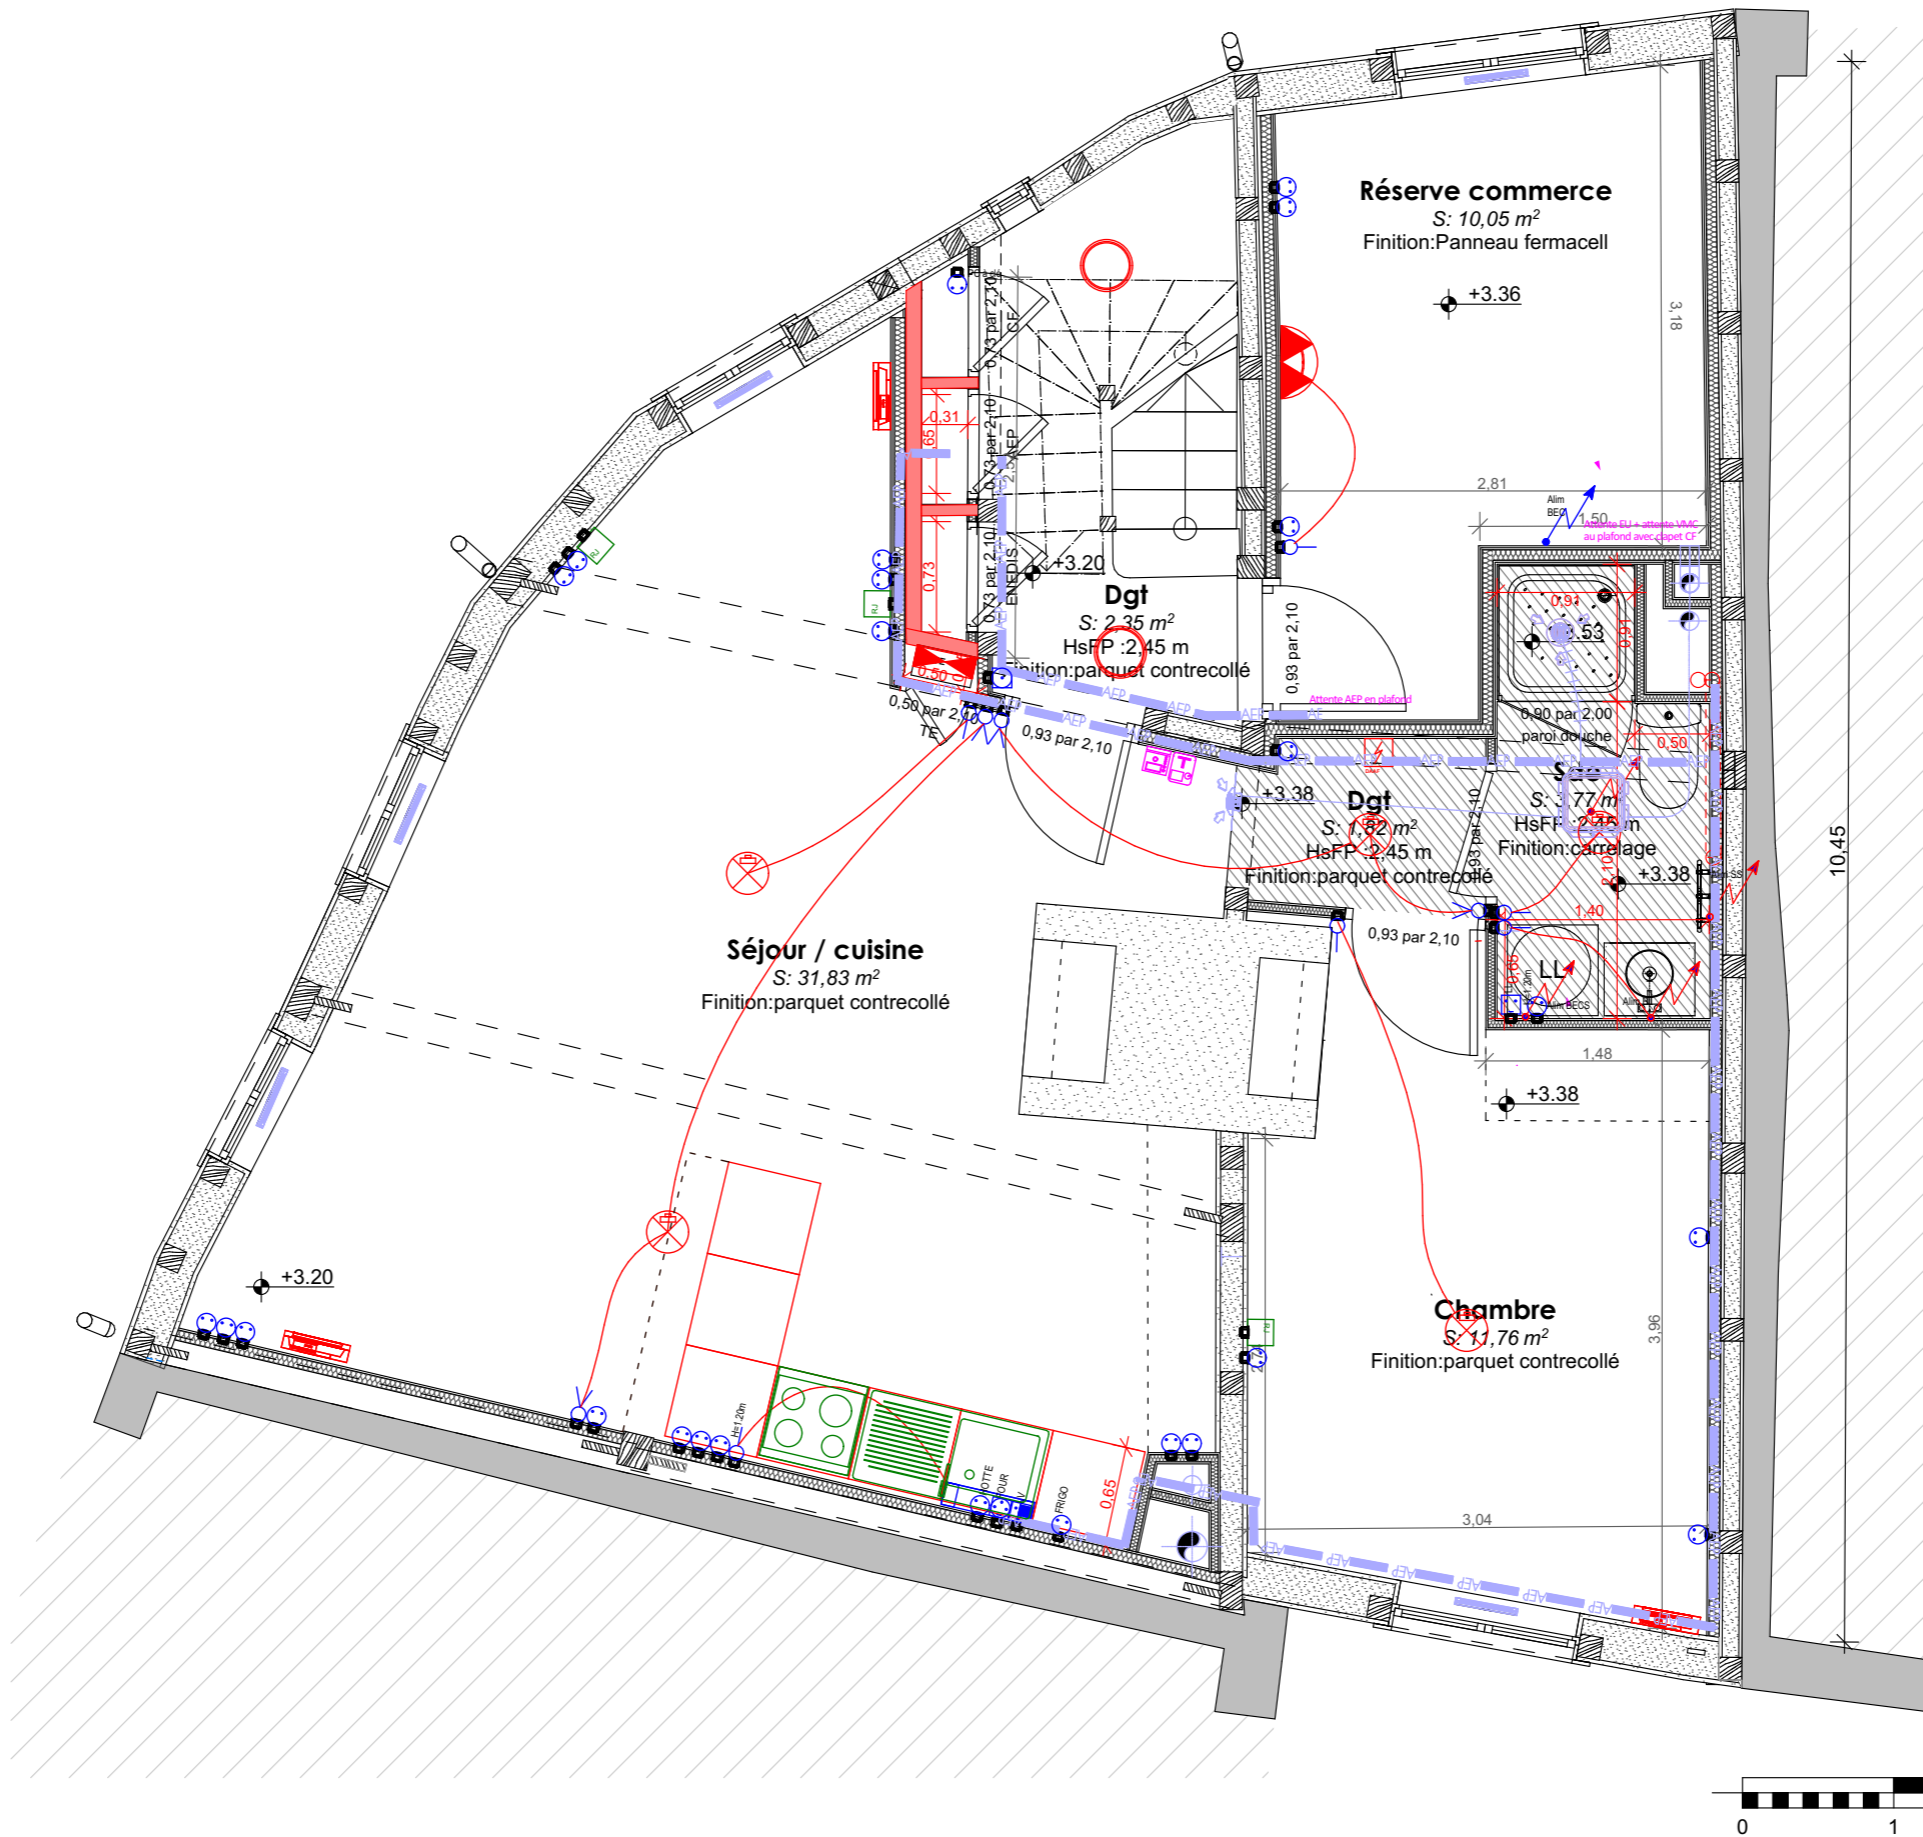

PROVISOIRE

Maitrise d'ouvrage :
Copropriétaires du 14 Antrain
représentés par le syndic
LEFEUVRE

Maitrise d'oeuvre :
Atelier Confluence
61 rue Jean Guéhenno
35000 Rennes



Réhabilitation d'un immeuble dans le
centre ancien de Rennes
14 rue d'Antrain - 35000 Rennes

PHASE	PIECE
DET	19.2

DOCUMENT	
Plan R+1 - état projeté PLV réseaux	

ECHELLE	IND	DATE
1:50	6	28/10/2024